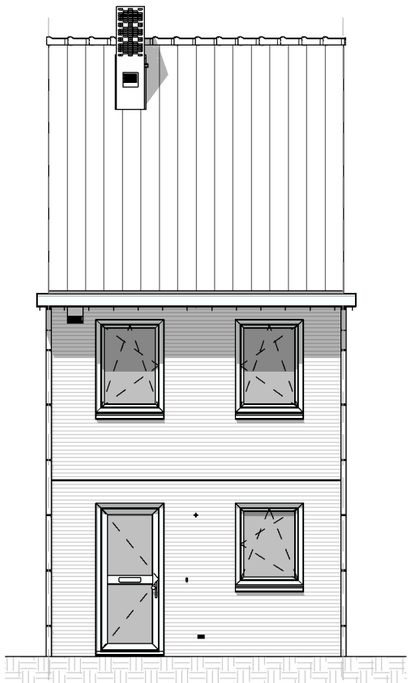

Voorgevel

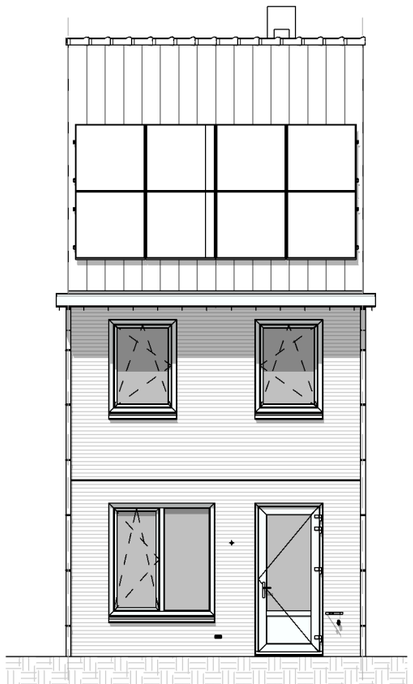

Achtergevel

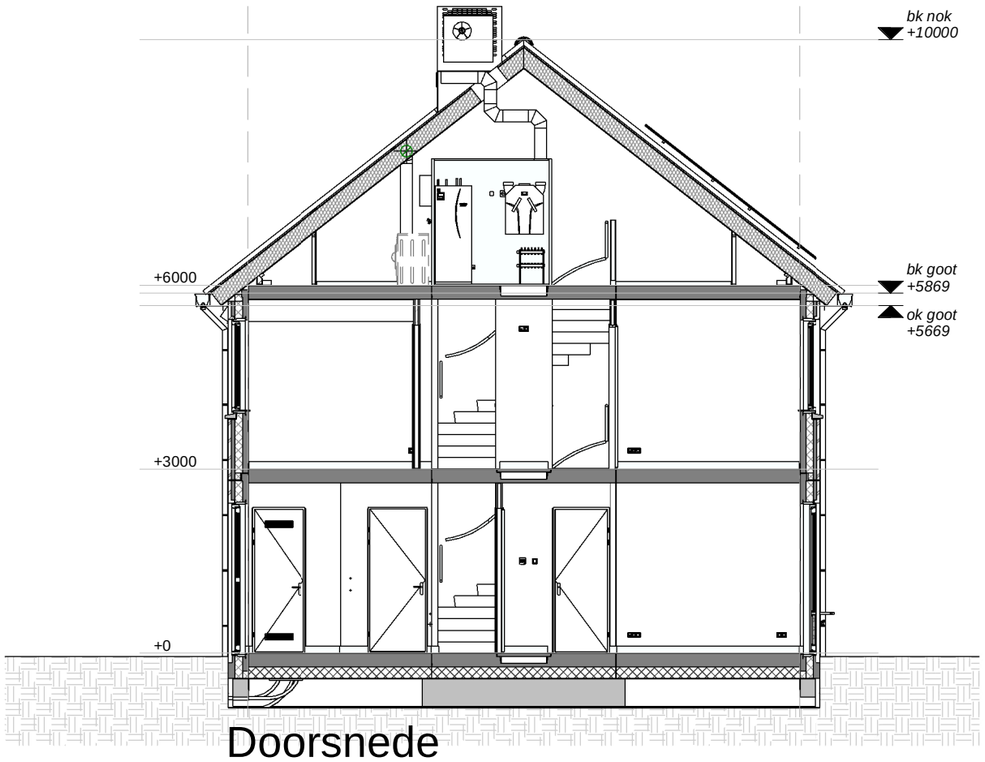

Doorsnede

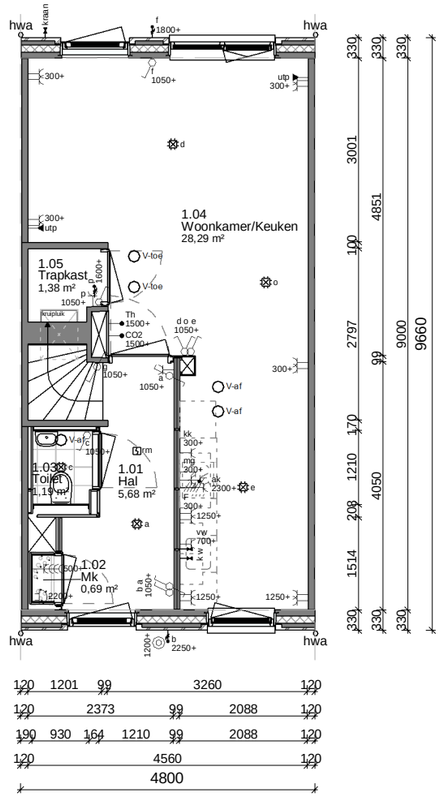

Begane grond

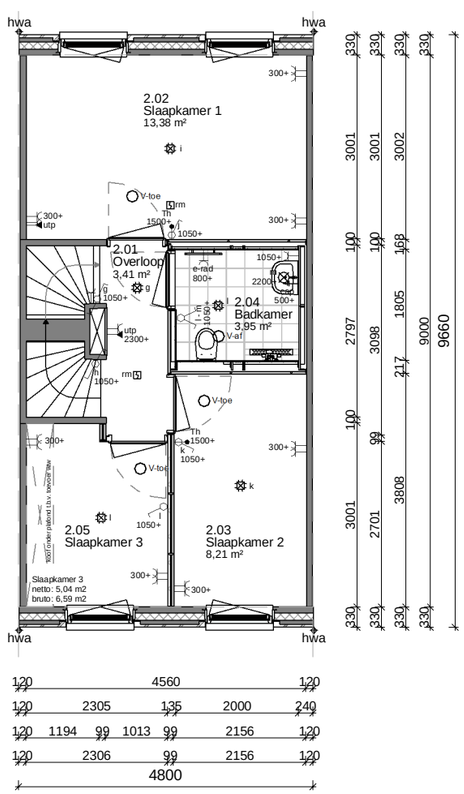

1e Verdieping

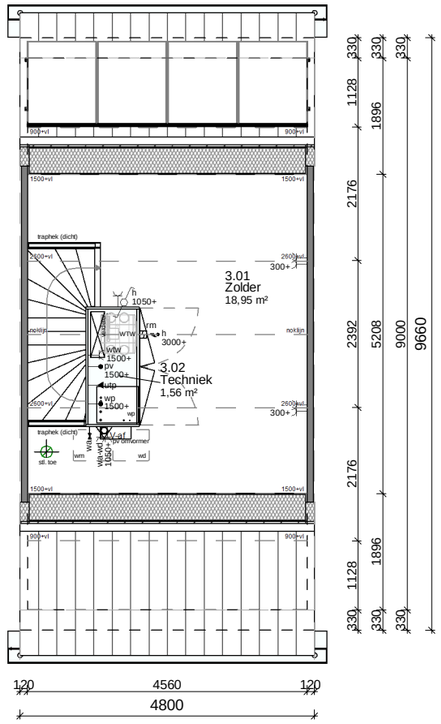

2e Verdieping

GBO: 105,2 m²
BVO: 139,1 m²

Bruto inhoud: 392,1 m³

Type: TWZD-L-bouwgereed

revisie nr:	omschrijving:	datum:	door:

status: Definitief

MorgenWonen
Reggesingel 4, 7461 BA RIJSSEN
T +31 (0)88 186 60 66
E morgenwonen@volkerwessels.com
I https://www.morgenwonen.nl
KvK-nr. 60877448

Correspondentieadres:
Postbus 370 7460 AJ RIJSSEN

Versie: 2025.1.01

project:

betreft: Tussenwoning Zadeldak 4800x9000mm links bouwgereed

getek.: PMN	schaal: 1:100	proj. nr. :	blad:
datum: 01-04-2025	formaat: A3 420*297mm		TWZD-L-bg

© Deze tekening is eigendom van MorgenWonen Rijssen en mag zonder onze toestemming niet worden gekopieerd, vermenigvuldigd of aan derden ter inzage worden gegeven

C:\Users\PMN\OneDrive - BVGO\MorgenWonen\00 DB bibliotheek\00 Template\RVT 2025\MW_4800_V2024-1_R25.rte
Geprint 23-4-2025 07:11:23