
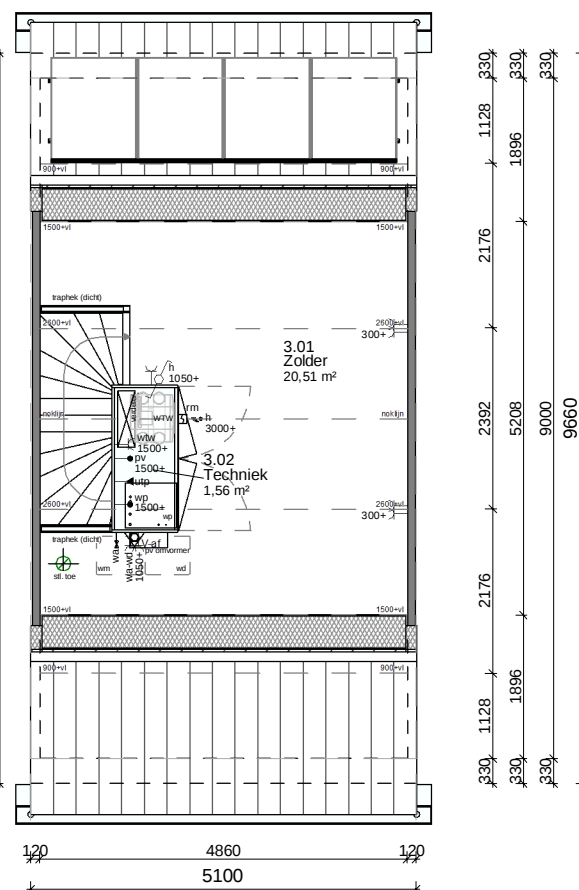
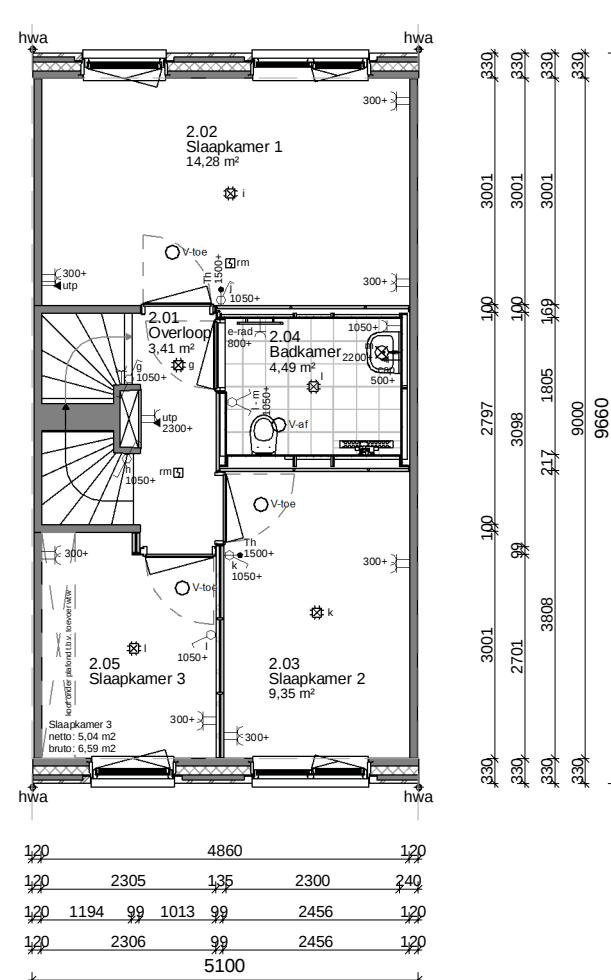
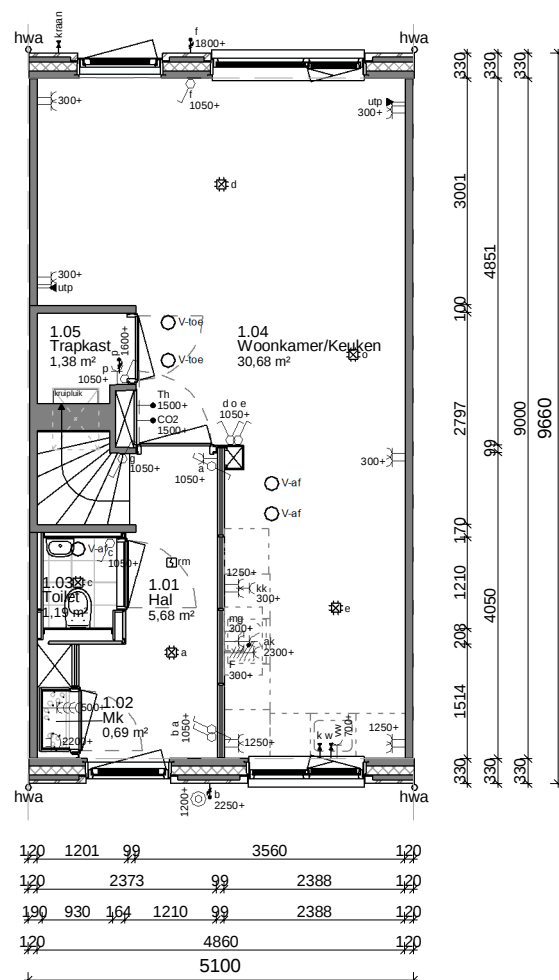
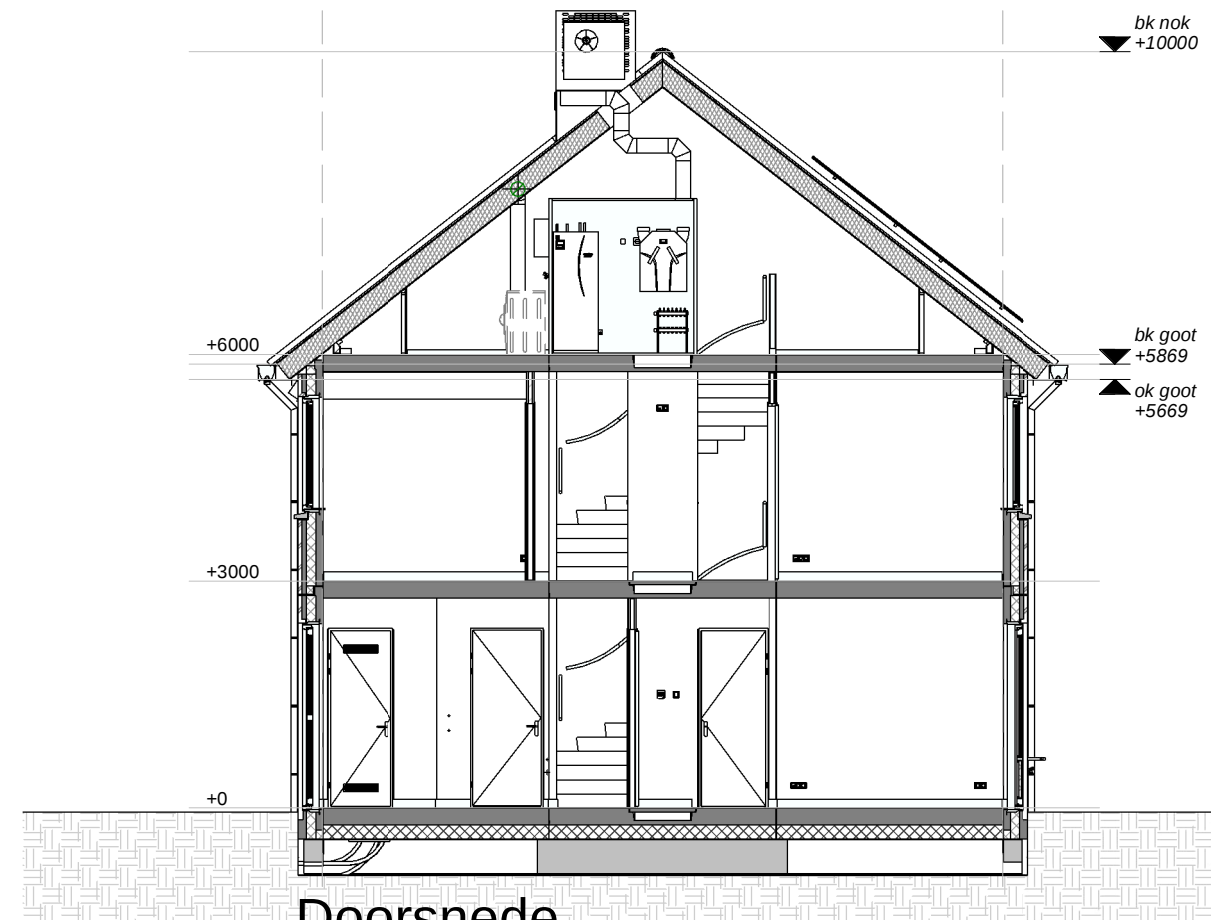


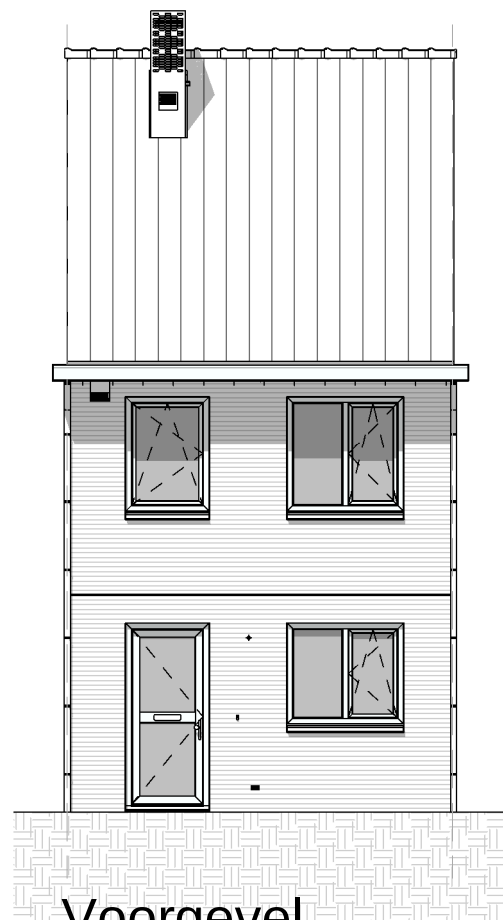

GBO: 112,2 m²
BVO: 147,8 m²

Bruto inhoud: 416,6 m³

Type: TWZD-L-bouwgereed

revisie nr:	omschrijving:
-------------	---------------

datum: door:

status: Definitief



Reggesingel 4, 7461 BA RIJSEN
T +31 (0)88 186 60 66
E morgenwonen@volkerwessels.com
I <https://www.morgenwonen.nl>
KvK-nr. 60877448

Correspondentieadres:
Postbus 370 7460 AJ RIJSEN

Versie: 2025.1.01

project:	
----------	--

betreft: Tussenwoning Zadeldak 5100x9000mm links bouwgereed

getek.: PMN

schaal: 1:100

proj. nr. :

blad:

datum: 01-04-2025

5	formaat: A3 420*297mm
---	--------------------------

TWZD-L-bg

© Deze tekening is eigendom van Morger/Wonen Blijven en mag zonder onze toestemming niet worden gekopieerd, vermenigvuldigd of aan derden ter inzage worden gegeven.